


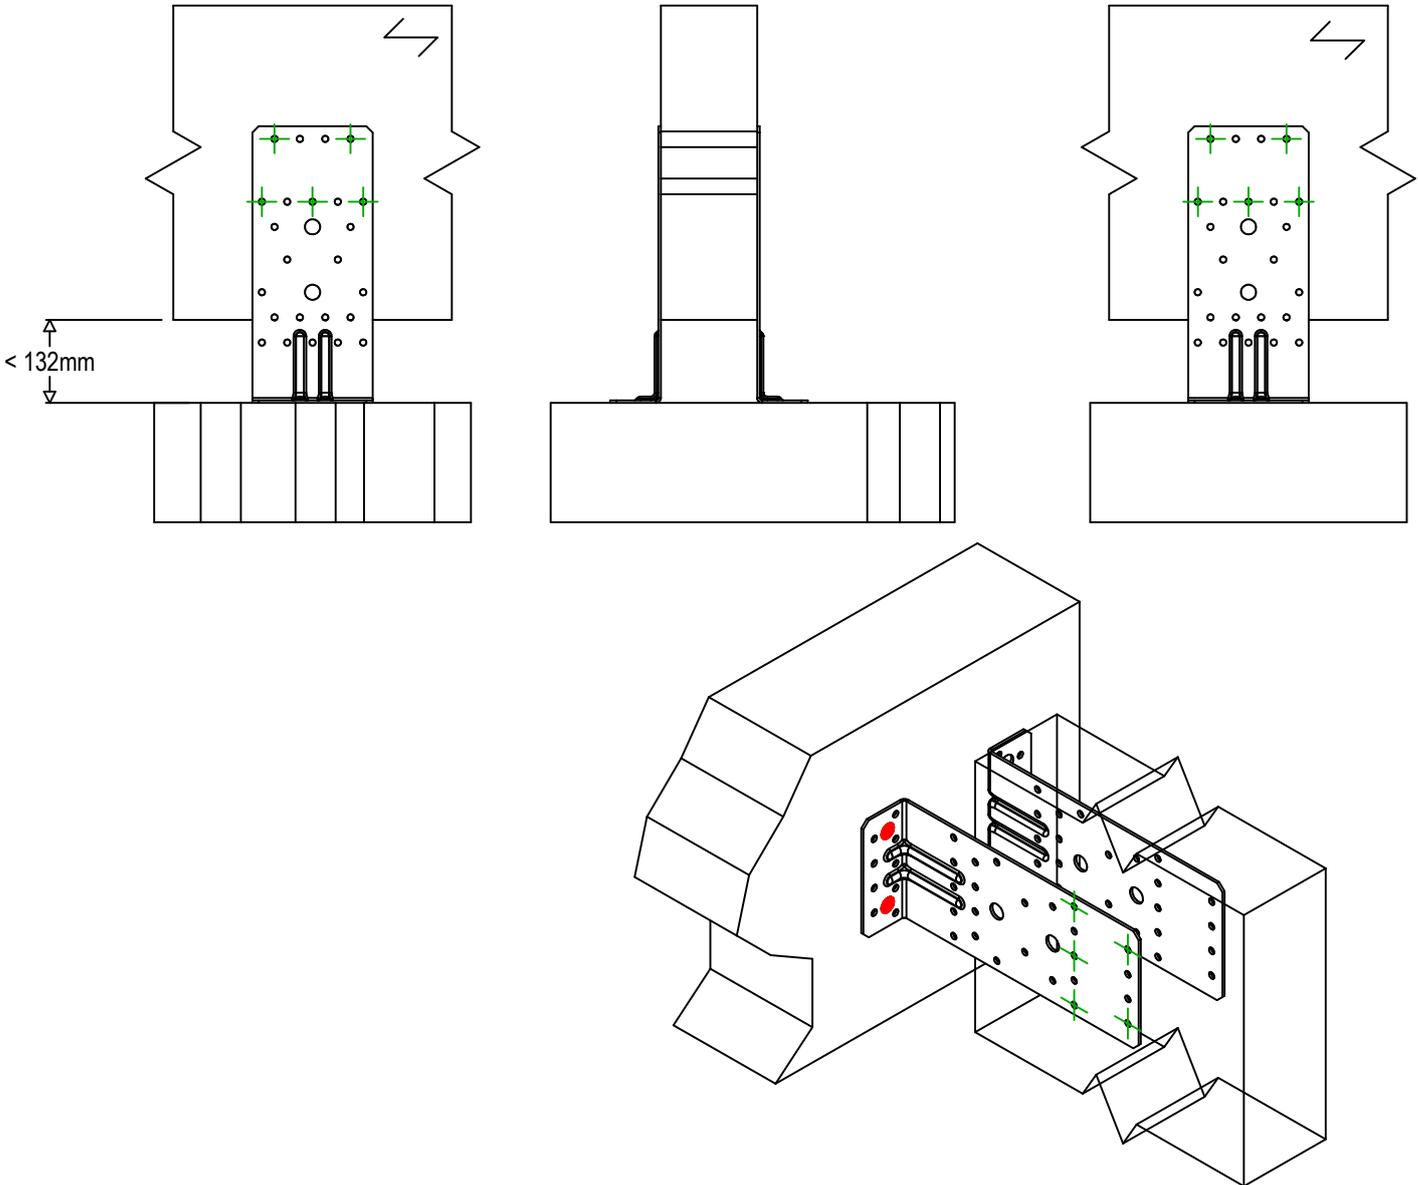

Artikelbezeichnung =	ABR220	
Verbindungsmittel =	Holz auf festen Untergrund	Balken an Massivbauteil
Verbindertyp =	Teilausnagelung	Befestigungsplan Nr. 7



	Symbol	Verbindungsmittel	Artikelbezeichnung	Anz.
Verbindungsmittel am Hauptträger		FM753	FM 753 EVO M10X78/5	2 x 2
		LMAS	LMASM10-120/25	
		THD	THD8X70/5	
Verbindungsmittel am Nebenträger		CNA	CNA4.0X40/50/60	5 x 2
		CSA	CSA5.0X40/50	